

Résidence LE GLORIA

47 rue Giesnard - Ilot 05 - 50500 CARENTAN LES MARAIS



Niveau :
0

Local commercial :
Lot 01

Type :
T3

Surface intérieur :
69,45 m²

Extérieur Privatif :
58,37 m²

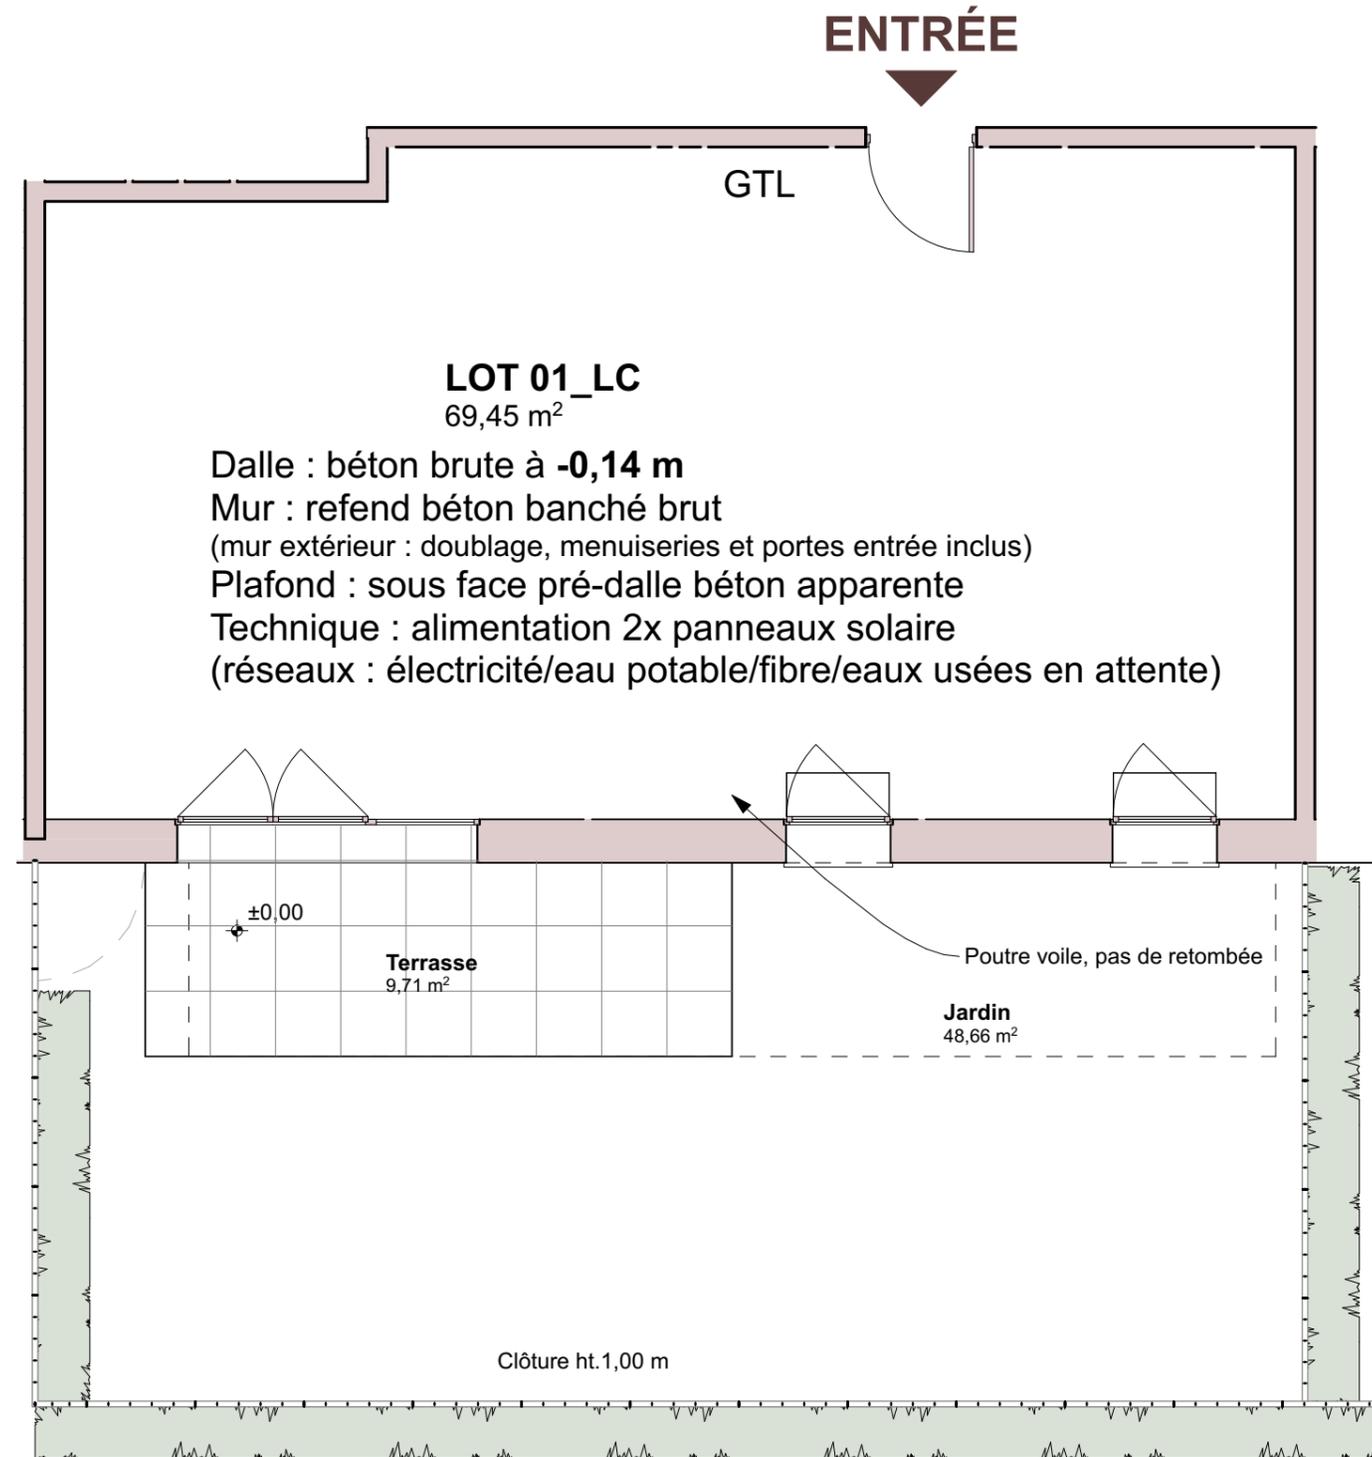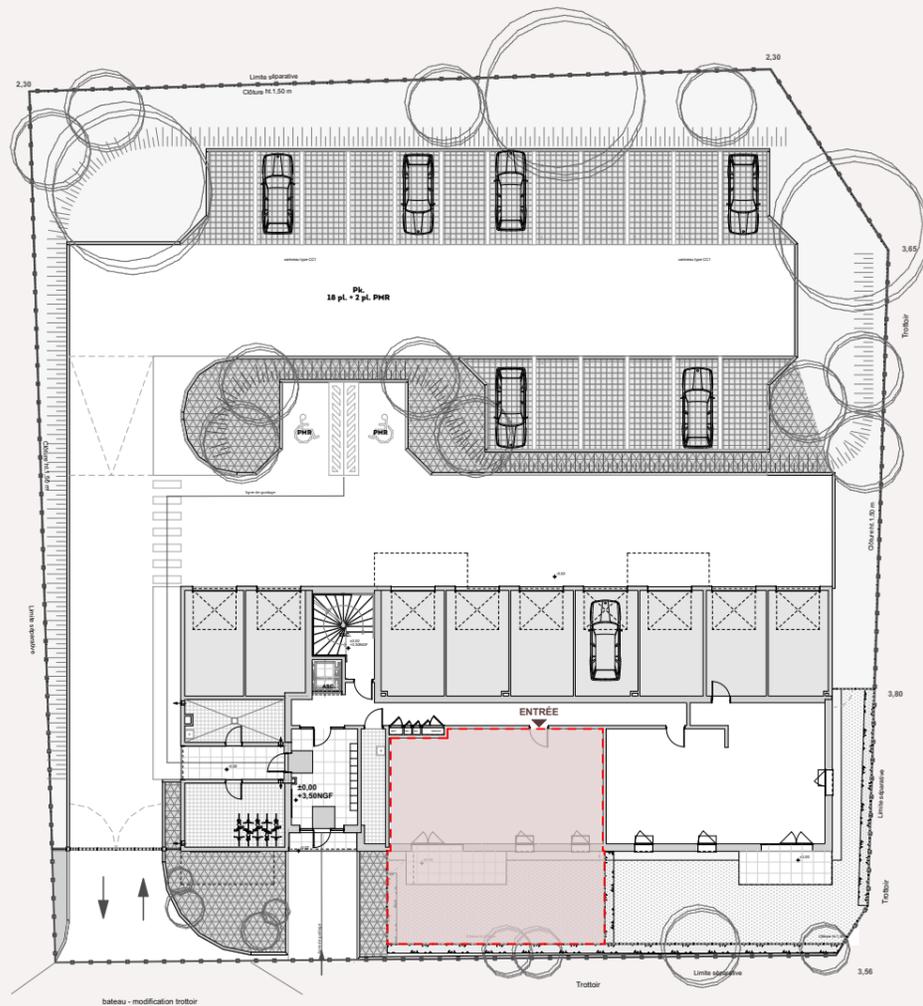

1 cm = 0,65 m

0 m 0,65 1,3 1,95 2,6 3,25

zone avec faux plafond / retombée